



# Gemeinde Oberdorf

## Verkehrsrichtplan

### Anpassung Gebiet Graben/Rieden

## z. H. Genehmigung Baudirektion

1. Öffentliche Auflage vom 23. Mai 2024 bis 24. Juni 2024

2. Durch den Gemeinderat beschlossen am 14. Oktober 2024

Gemeindepräsidentin:

Gemeindegemeinderin:

3. Von der Baudirektion genehmigt am .....

Landammann:

Landschreiber:



Projektverfasser


AM-PLAN GmbH  
Beckenriederstrasse 58  
6374 Buochs

Planerstellung: Trigonet AG, Aemättlistrasse 2, 6370 Stans  
Erstellungsdatum: 24. September 2024

Masstab  
**1:1'500**


Ausschnitt aus dem rechtsgültigen Verkehrsrichtplan (nicht Gegenstand des Verfahrens)

"Alt"

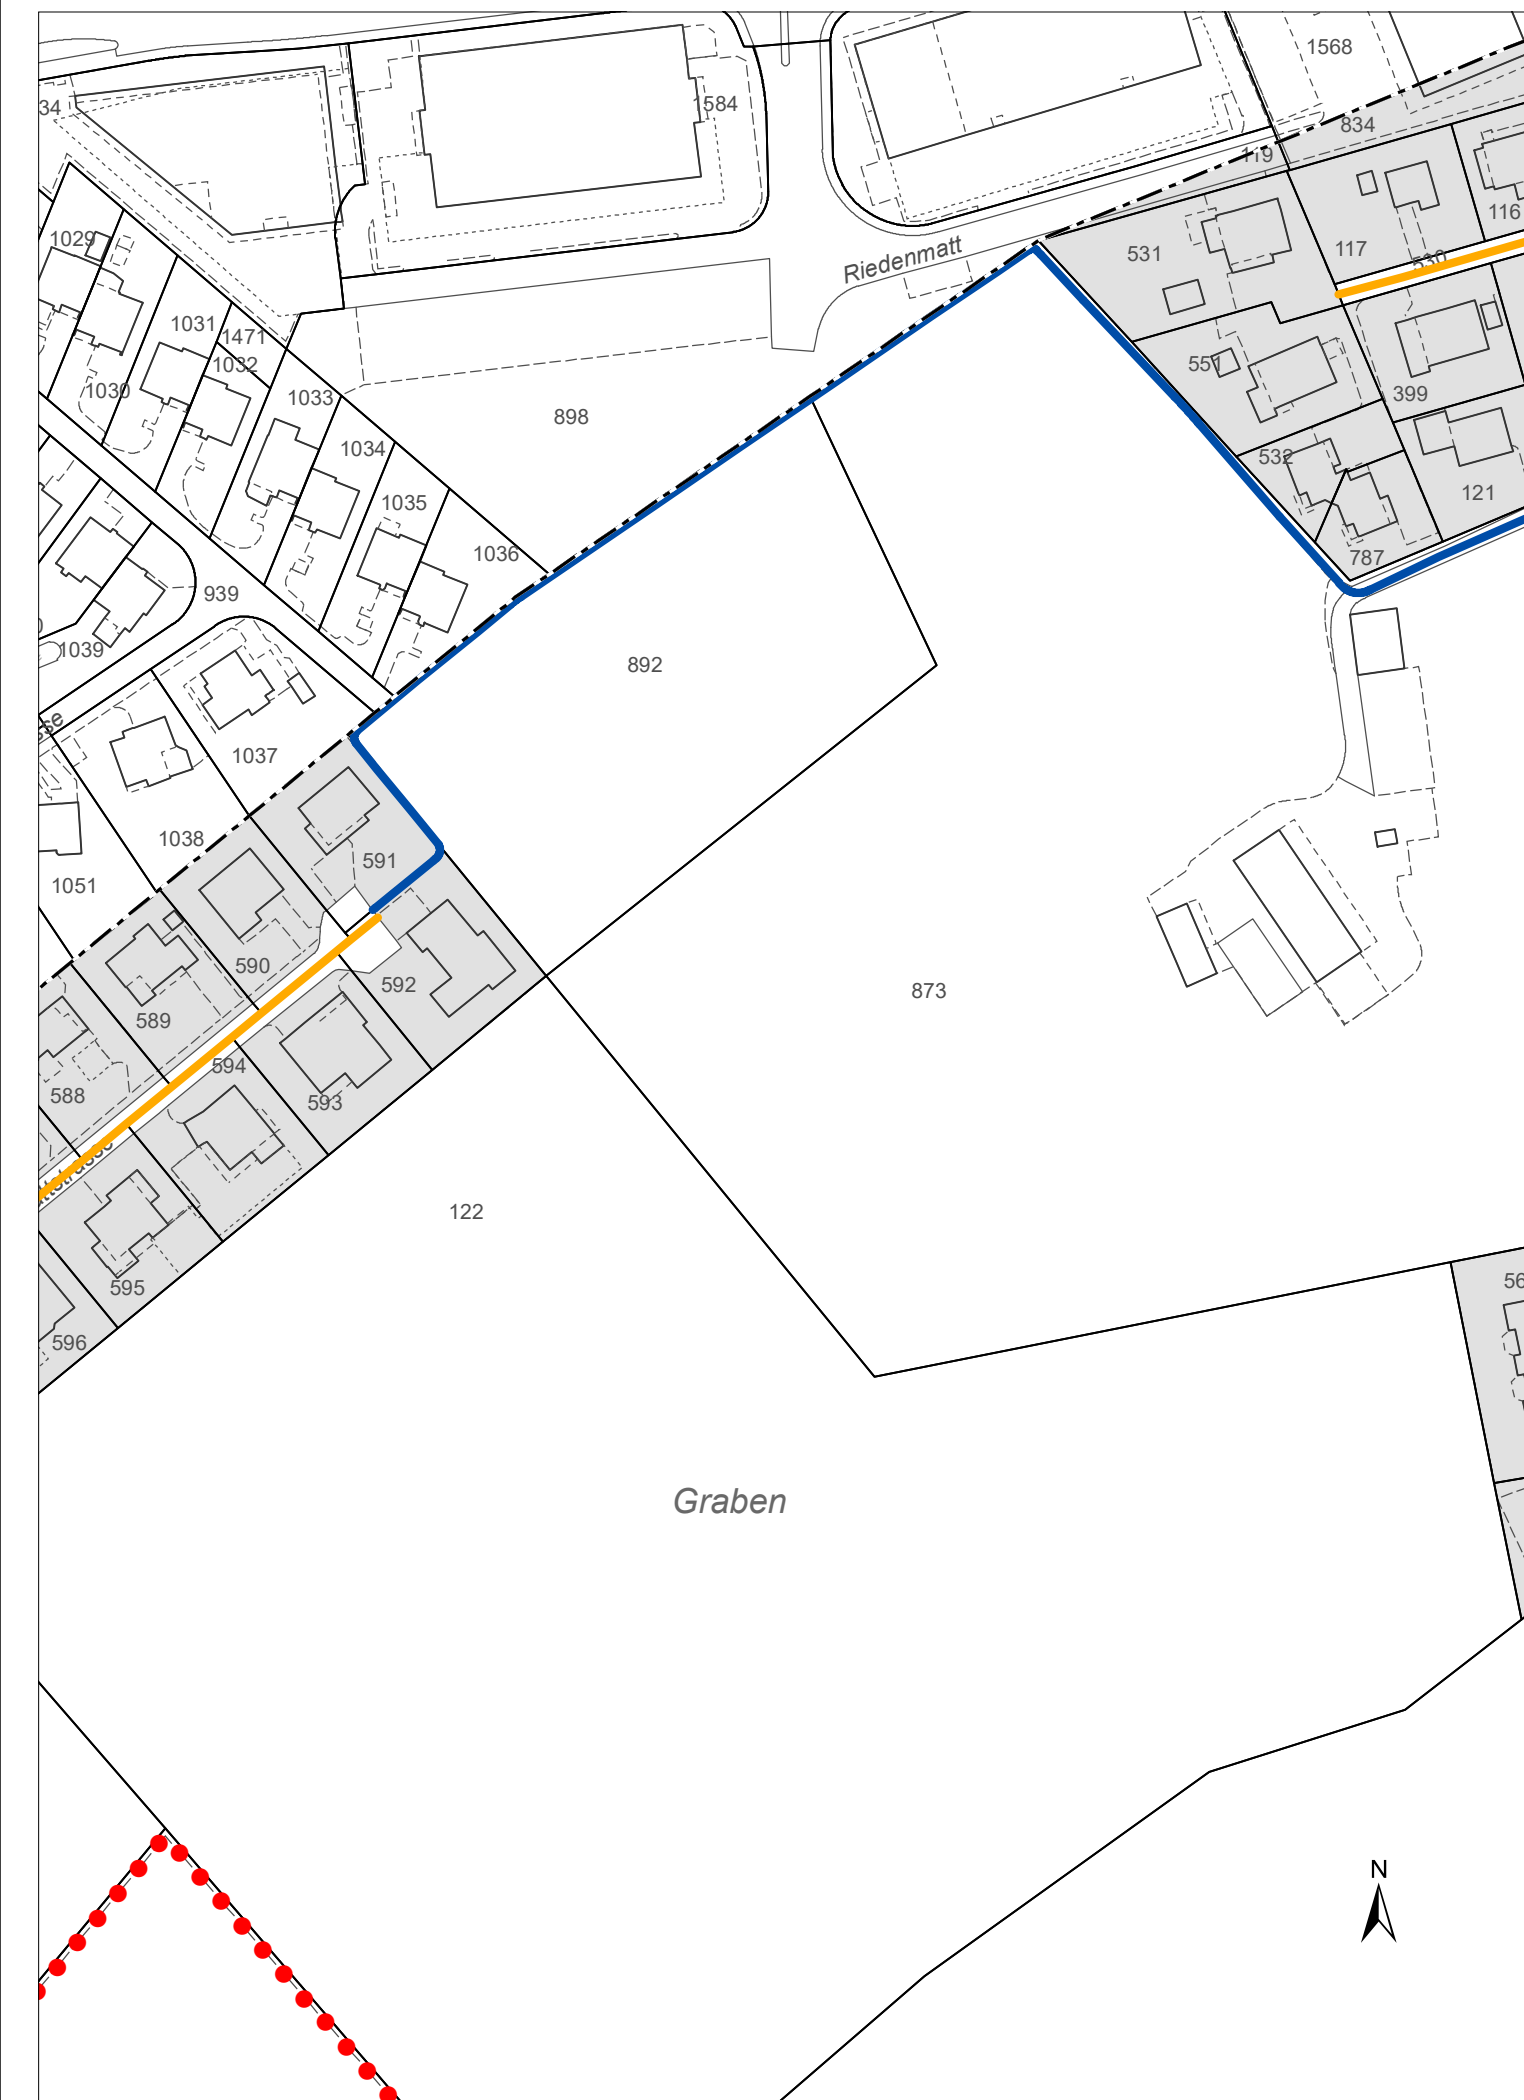

Ausschnitt aus dem rechtsgültigen Verkehrsrichtplan mit Änderungen (Zustand nach Genehmigung)

"Neu"

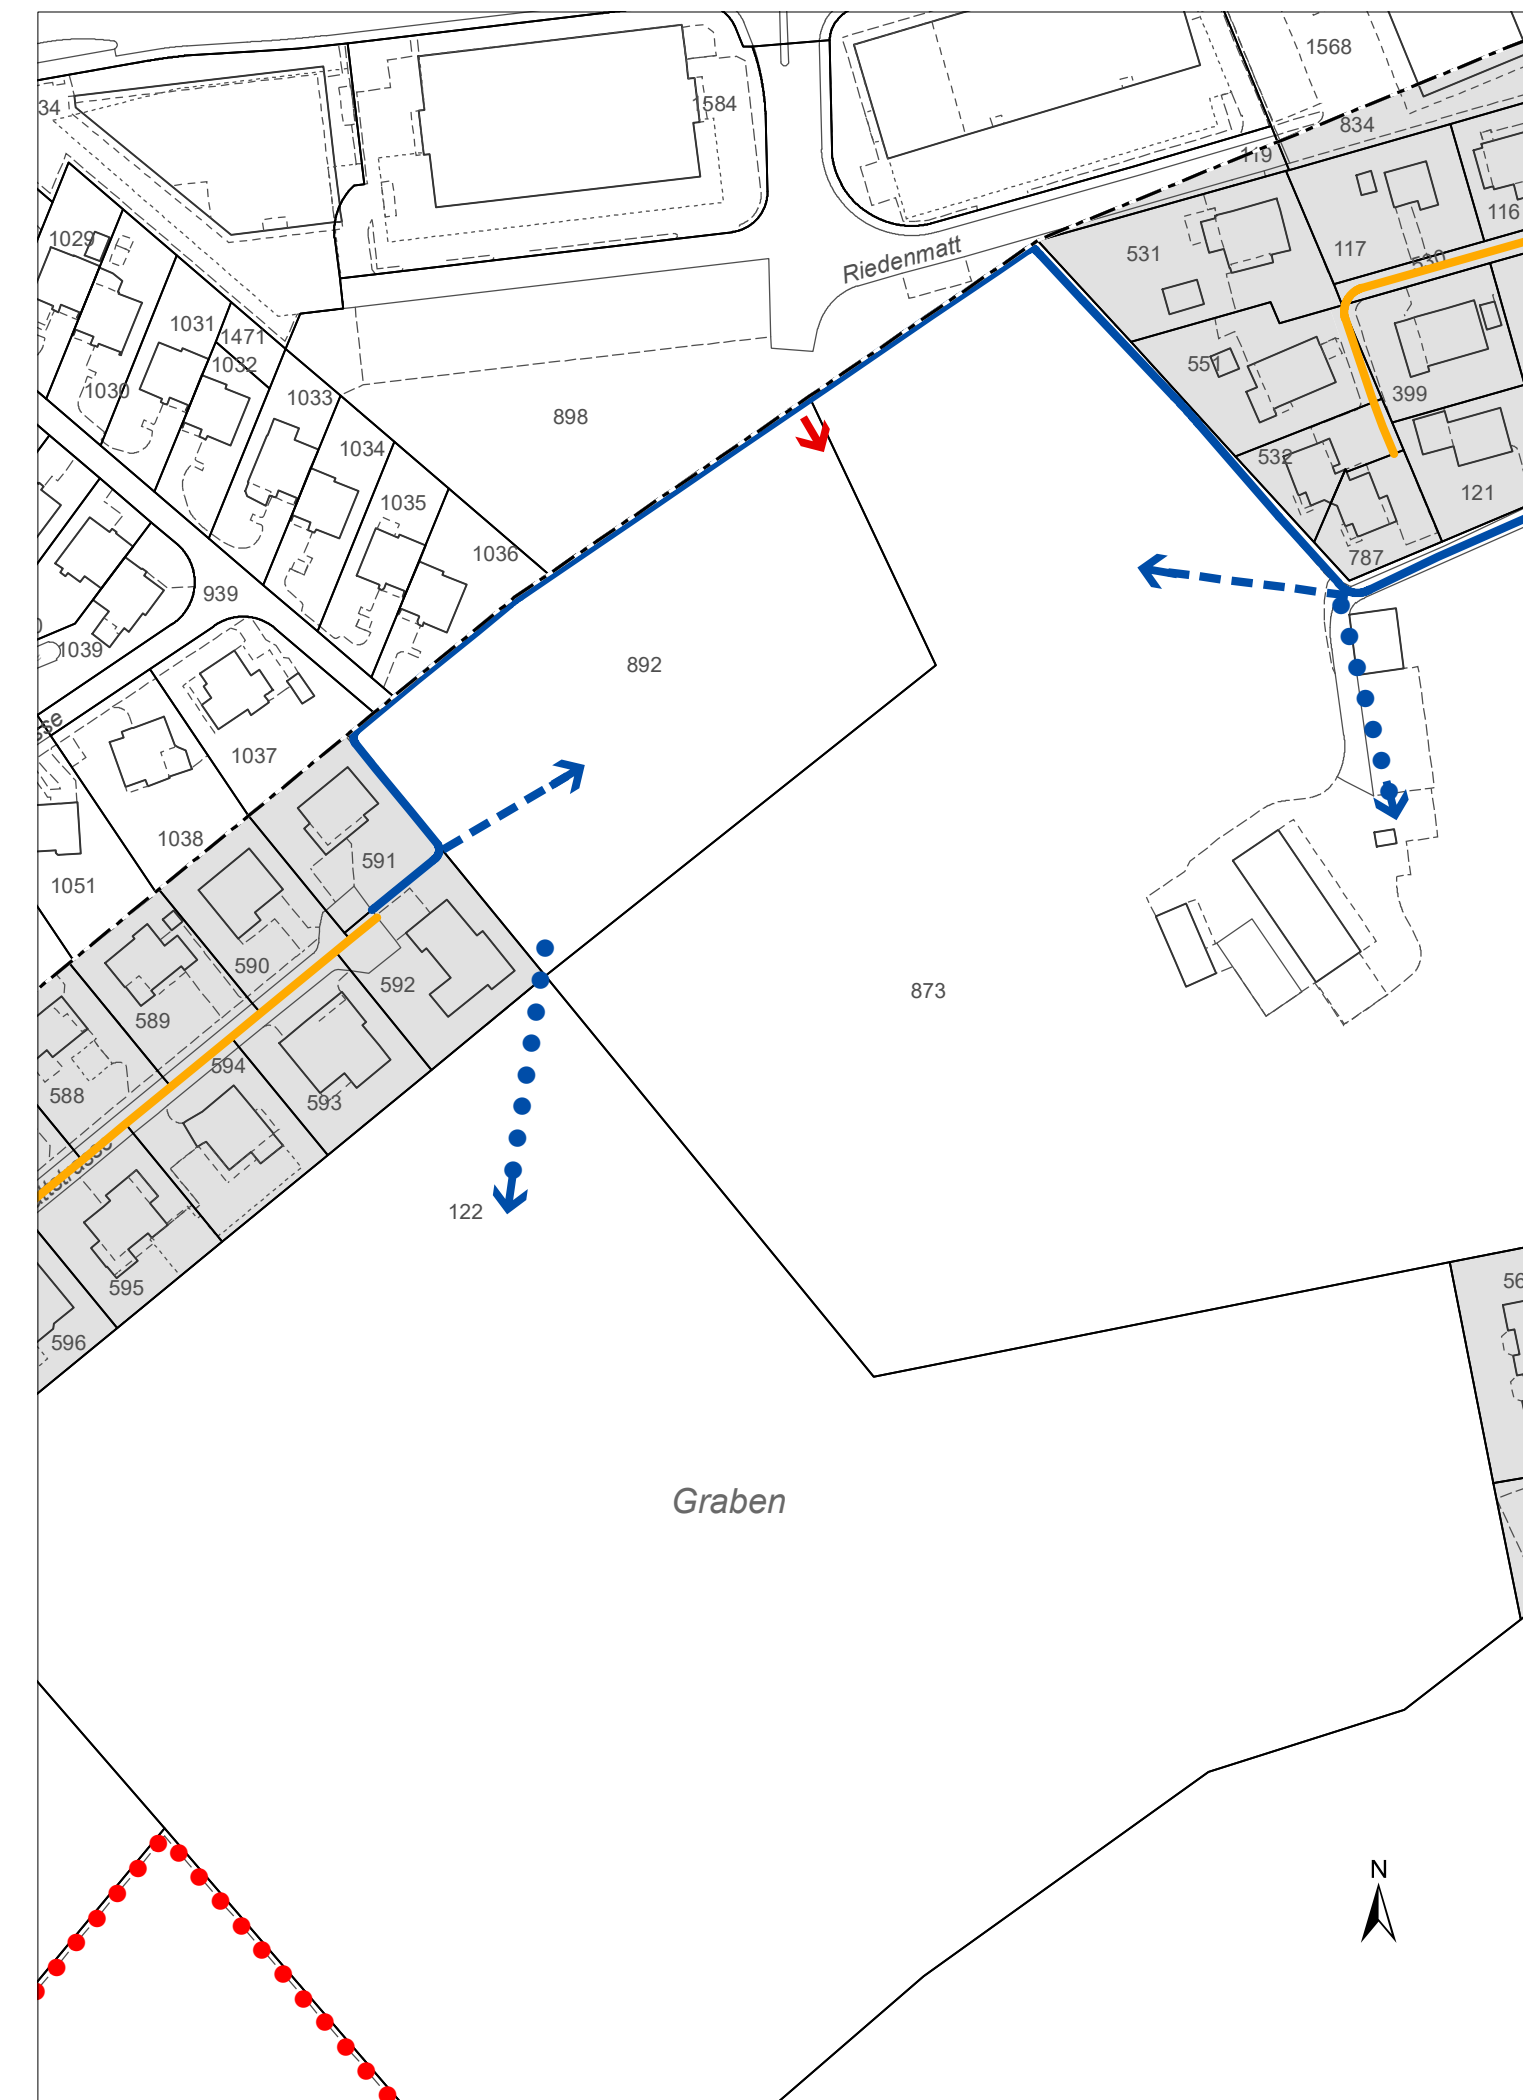

### Legende

#### Ausgangslage

— Erschliessungsstrasse

— Fussweg

#### Informative Inhalte

••• Wanderweg

■ Bauzonen

- - - Gemeindegrenze

#### Vorgesehen

—> Fussweg, behördenverbindlich

••-> Fussweg (Anschlussvarianten), behördenverbindlich

→ Erschliessungshinweis